


งานเพิ่มประสิทธิภาพระบบไฟสัญญาณจราจรอัจฉริยะบริเวณทาง  
มาลาาย (Smart Crosswalk) เดิม

บนทางหลวงหมายเลข 3242 ตอน สมุทรสาคร -บางบอน

กม. 2+220

REVISIONS	
DATE	DESCRIPTION

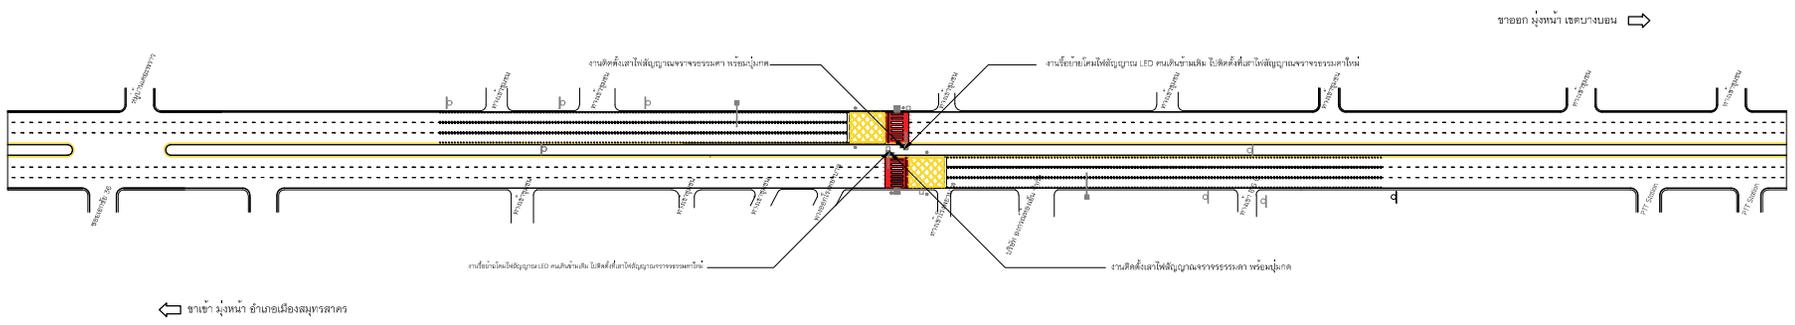

ชื่อโครงการ :  

DRAWING TITLE :  
 LAYOUT งาน Smart Crosswalk  




แบบ LAYOUT PLAN (ปรับปรุง)

DRAWING By	
DRAWING NO.	SHEET NO.

CONTRACTOR :




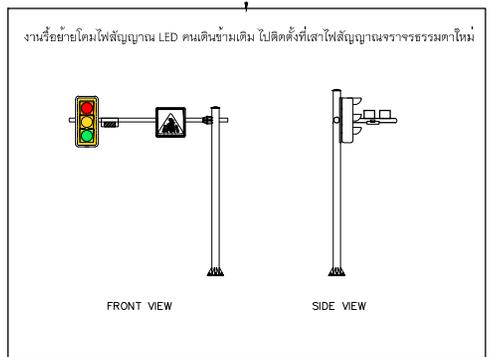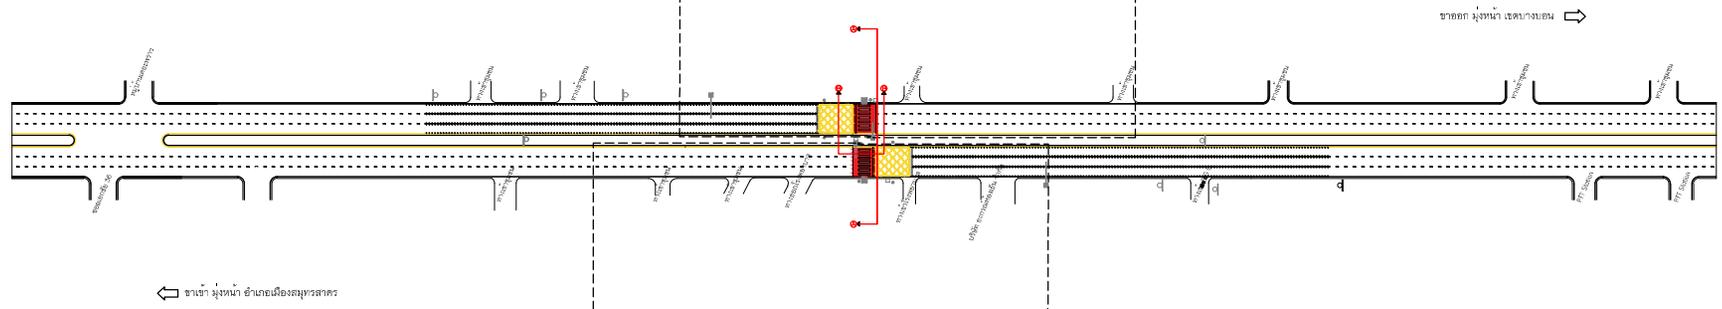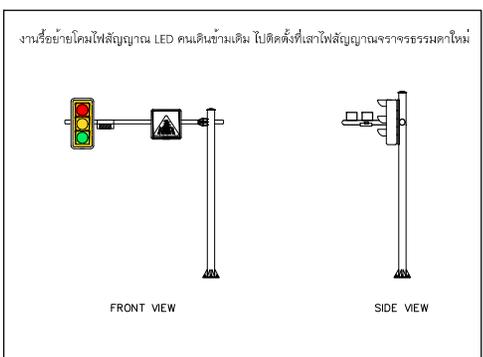


REVISIONS

DATE	DESCRIPTION

ผู้ตรวจ :  

DRAWING TITLE :  
LAYOUT งาน Smart Crosswalk  

DRAWING By  
DRAWING NO.      SHEET NO.

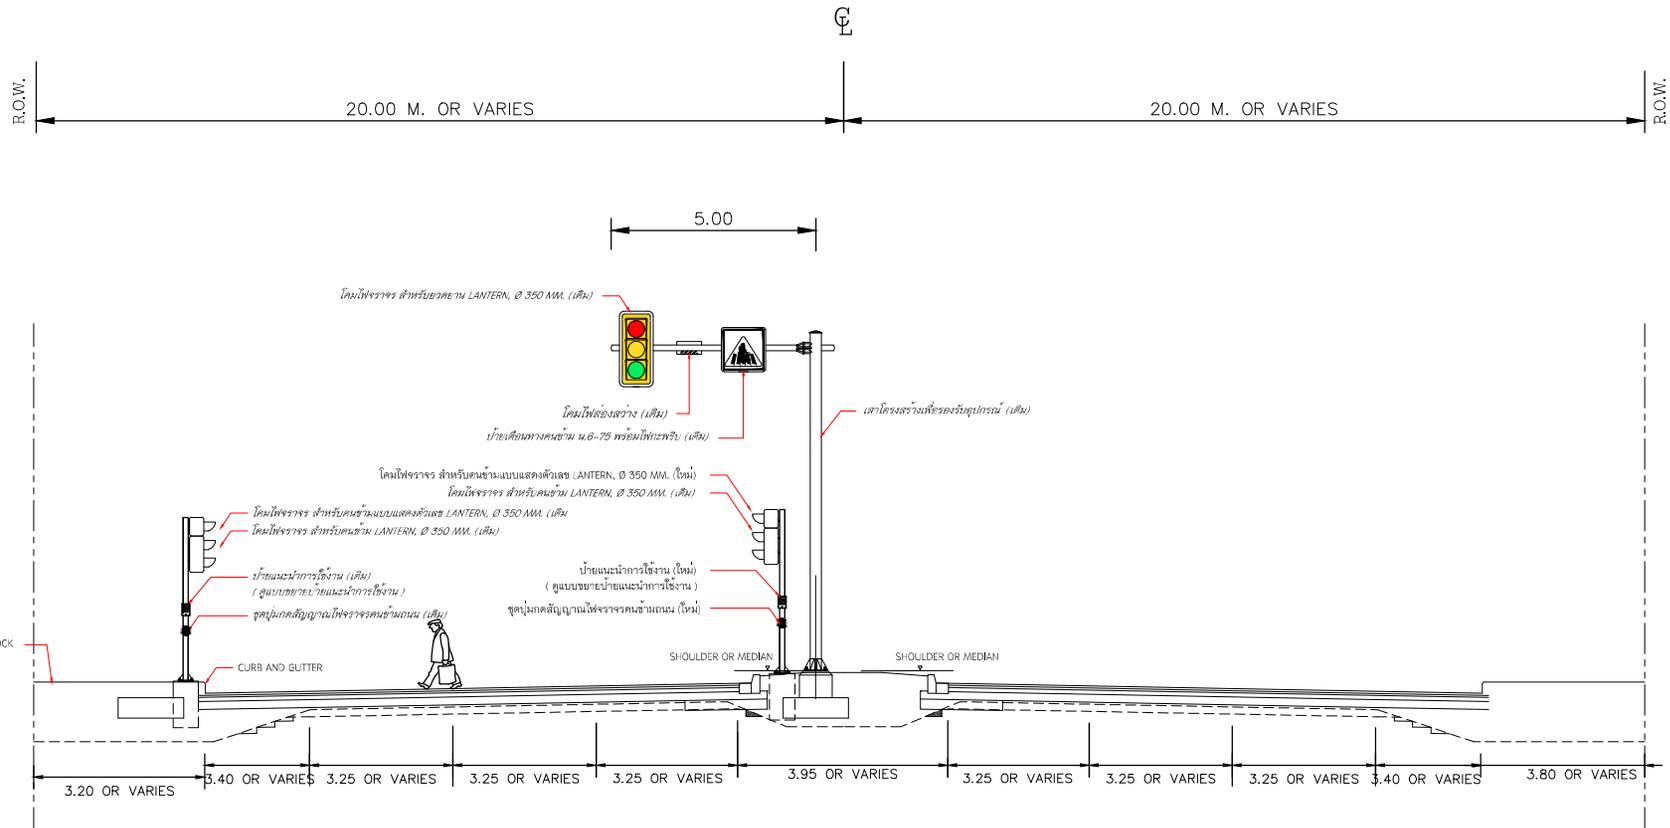

**SECTION A**

- หมายเหตุ :
1. แบบโครงสร้างเสา อ้างอิงตามแบบหน้าของงานโครงการศึกษาจัดทำแผนพัฒนาศูนย์บริหารจราจรกลาง (HTOC) กรมทางหลวงปี พ.ศ.2567 - พ.ศ.2570
  2. SIGN PLATE AND SIGN POST อ้างอิงตาม "แบบมาตรฐานการจราจรทางหลวง 2015" DWG.NO. RS-101
  3. งานป้ายในโครงการฯ ให้เป็นไปตามคู่มือและมาตรฐานที่เกี่ยวข้องของกรมทางหลวง
  4. รูปแบบและตำแหน่งติดตั้ง สามารถปรับเปลี่ยนได้ตามความเหมาะสมโดยขึ้นอยู่กับดุลยพินิจของผู้ควบคุมงานของกรมทางหลวง
  5. ระบุในแบบมีหน่วยเป็น เมตร


REVISIONS

DATE	DESCRIPTION

ชื่อโครงการ :  

DRAWING TITLE :  
 LAYOUT งาน Smart Crosswalk  

DRAWING By	
DRAWING NO.	SHEET NO.

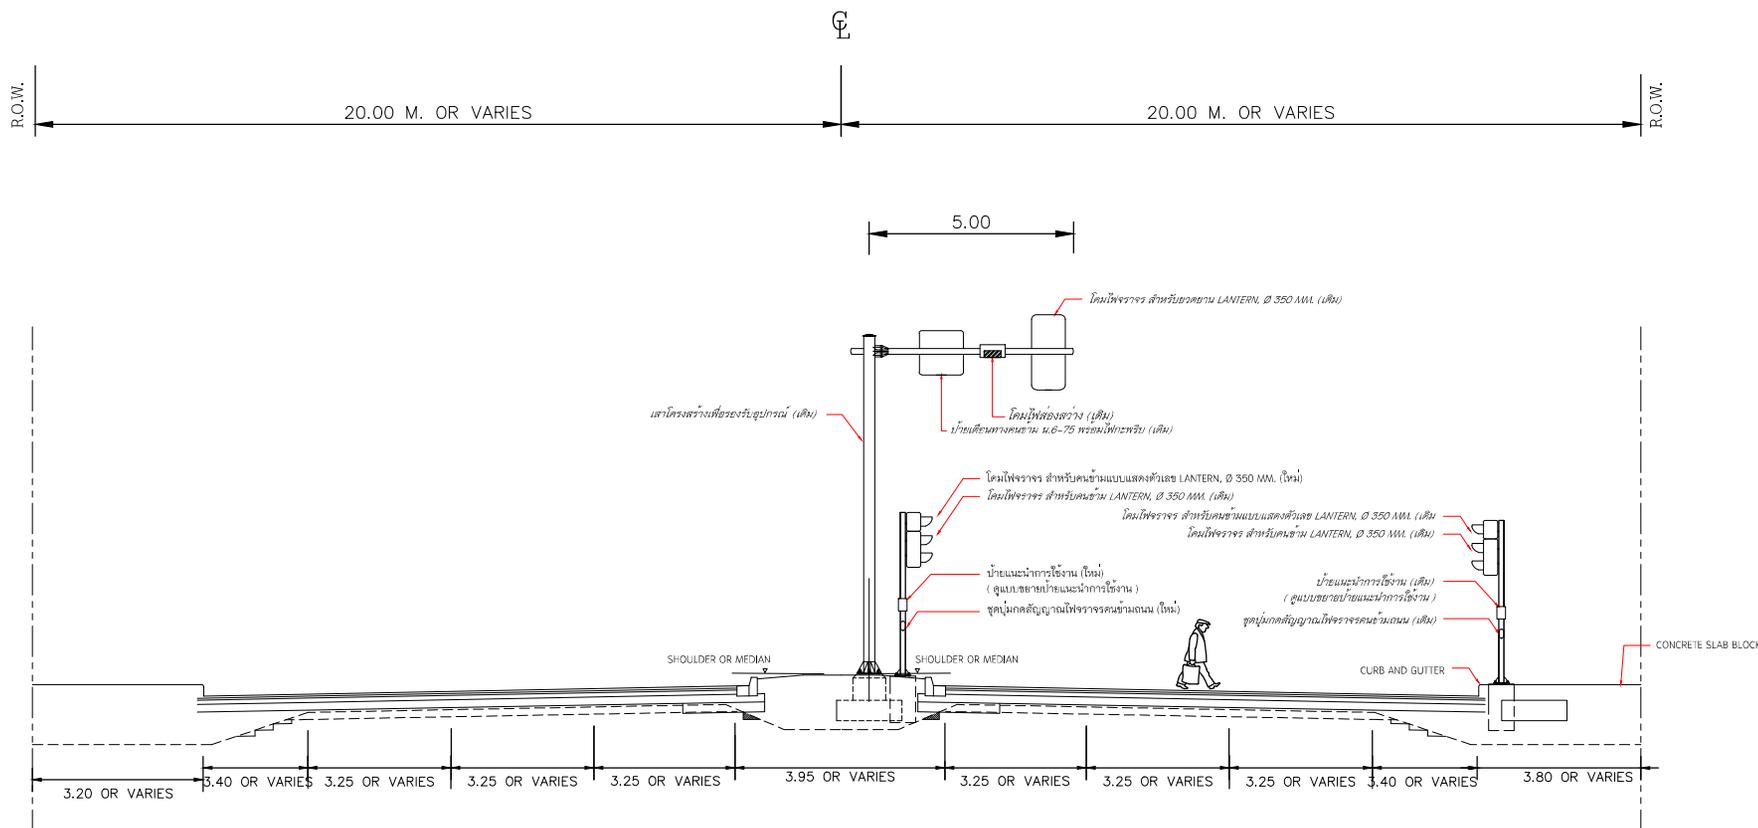

**SECTION B**

- หมายเหตุ :
1. แบบโครงสร้างเสา อ้างอิงตามแบบหน้าของงานโครงการศึกษาจัดทำแผนพัฒนาศูนย์บริหารจราจรกลาง (HTOC) กรมทางหลวงปี พ.ศ.2567 - พ.ศ.2570
  2. SIGN PLATE AND SIGN POST อ้างอิงตาม STANDARD DRAWING 2015 REVISION (2018 EDITION) DWG.NO. RS-101
  3. งานป้ายในโครงการฯ ให้เป็นไปตามคู่มือและมาตรฐานที่เกี่ยวข้องของกรมทางหลวง
  4. รูปแบบและตำแหน่งติดตั้ง สามารถปรับเปลี่ยนได้ตามความเหมาะสมโดยขึ้นอยู่กับคู่มือผู้ควบคุมงานของกรมทางหลวง
  5. ระบุในแบบมีหน่วยเป็น เมตร

REVISIONS


DATE	DESCRIPTION

ชื่อโครงการ :  

DRAWING TITLE :  
 LAYOUT งาน Smart Crosswalk  
 ทบ. 2+220

DRAWING By

DRAWING NO.	SHEET NO.
-------------	-----------

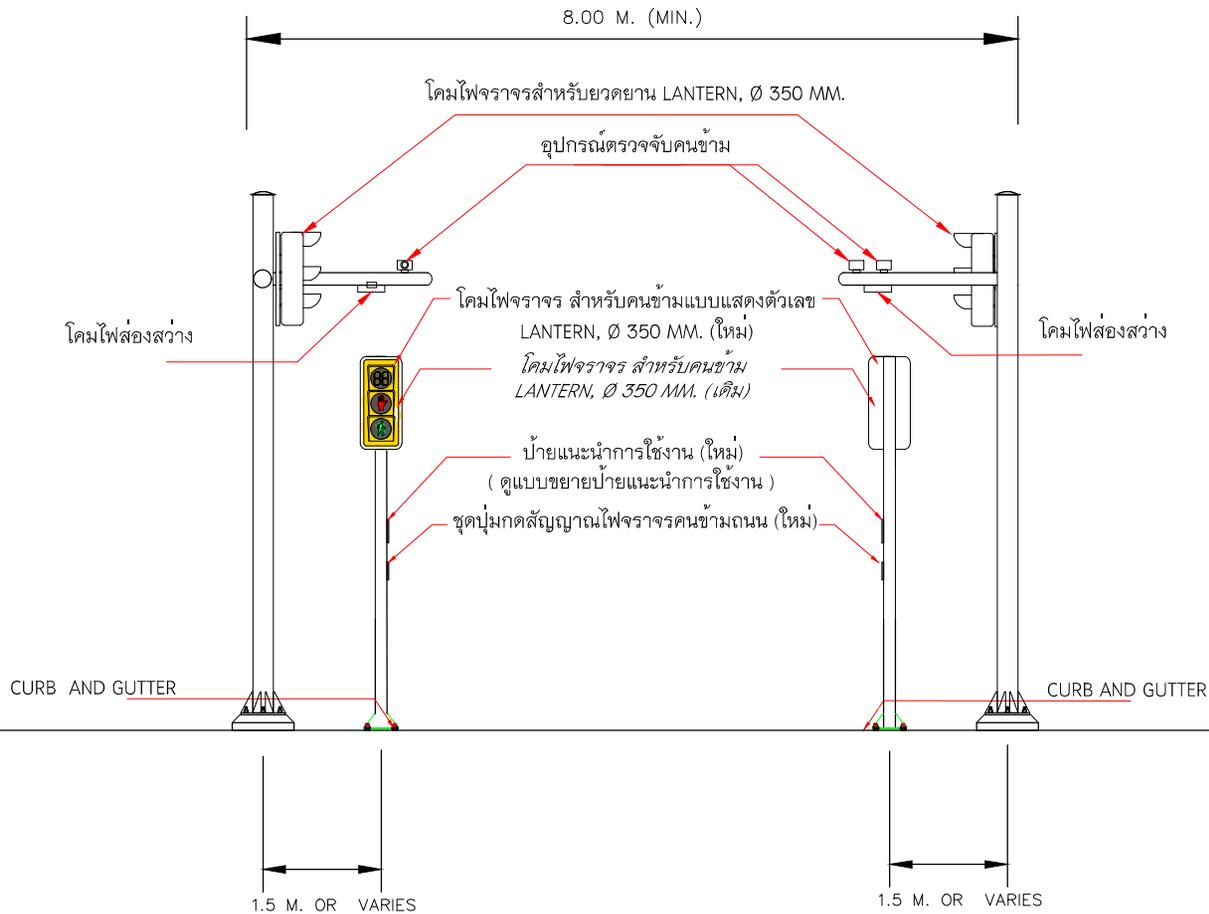

**SECTION B**

หมายเหตุ :

1. รูปแบบและตำแหน่งติดตั้ง สามารถปรับเปลี่ยนได้ตามความเหมาะสมโดยขึ้นอยู่กับดุลยพินิจของผู้ควบคุมงานของกรมทางหลวง
2. ระยะในแบบมีหน่วยเป็น เมตร

REVISIONS	
DATE	DESCRIPTION

ชื่อโครงการ :  

DRAWING TITLE :  
 LAYOUT งาน Smart Crosswalk  
 ทบ. 2+220

DRAWING NO.	SHEET NO.
-------------	-----------